

Утверждена

Астахов Алексей

(наименование документа об утверждении, включая

Архитектуры

наименования органов государственной власти или

Партизанского городского округа

органов местного самоуправления, принявших решение об утверждении схемы или

Приморского края

подписавших соглашение о перераспределении земельных участков)

от 13.11.2024 № 1956-102


Схема расположения земельного участка или земельных участков на  
кадастровом плане территории

Условный номер земельного участка \_\_\_\_\_

Площадь земельного участка 1285 кв.м.

Обозначение характерных точек границ	Координаты, м	
	X	Y
1	2	3
1	361660.29	2253261.41
2	361690.27	2253263.57
3	361693.57	2253229.74
4	361685.44	2253214.67
5	361663.69	2253223.67
1	361660.29	2253261.41

край Приморский, г. Партизанск, ул. Обогащительная, 10

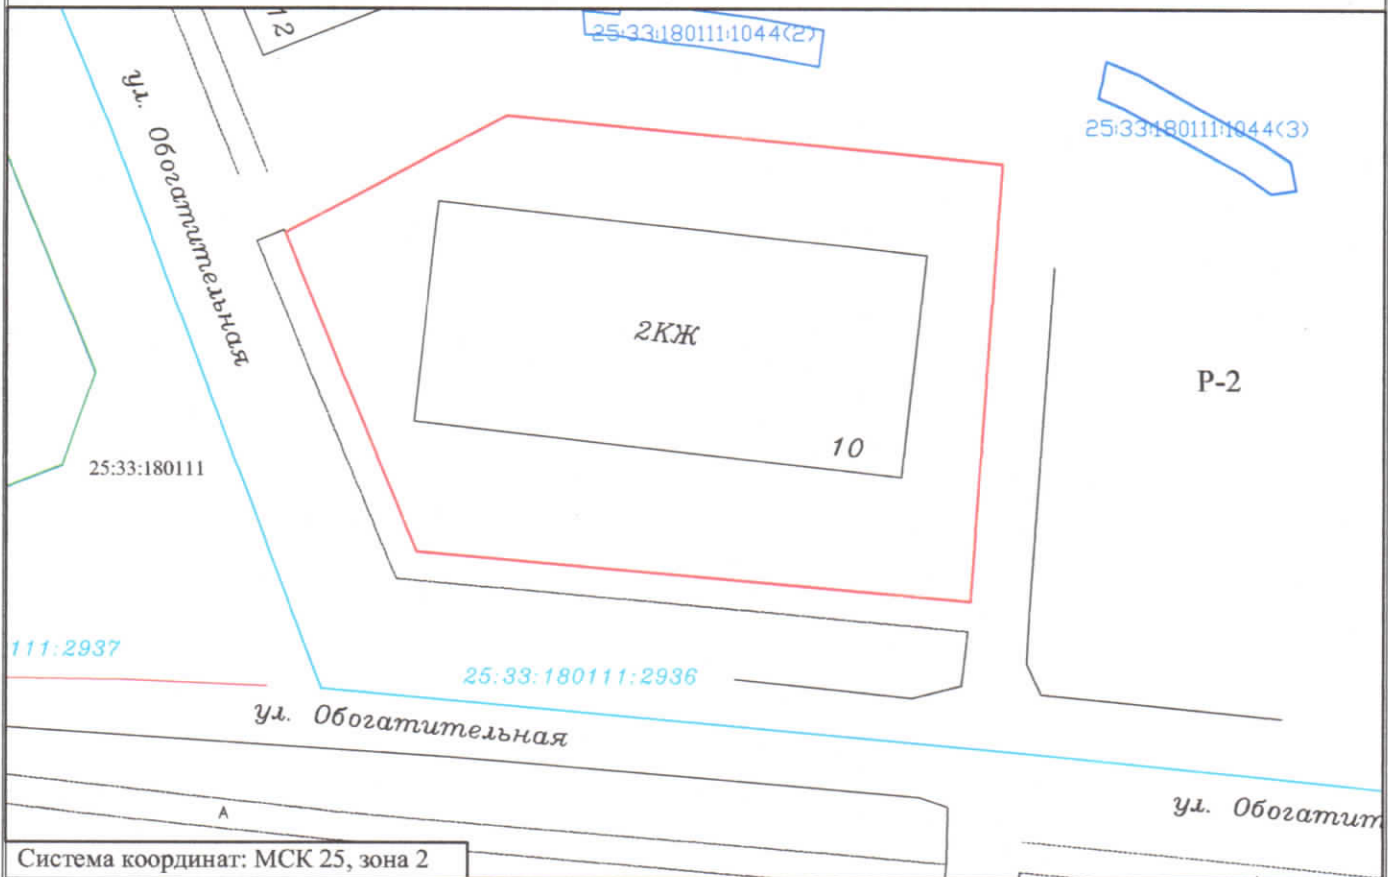

Система координат: МСК 25, зона 2

Условные обозначения:

Масштаб 1:500

- граница образуемого участка площадью 1285 кв.м.

- сооружение с кадастровым номером 25:33:180111:2936

25:33:180111 - номер кадастрового квартала

- граница и кадастровый номер земельного участка, стоящего на ГКУ